



Area interior: 101.35m²
Area balcón: 27.40m²
Area total: 128.75m²

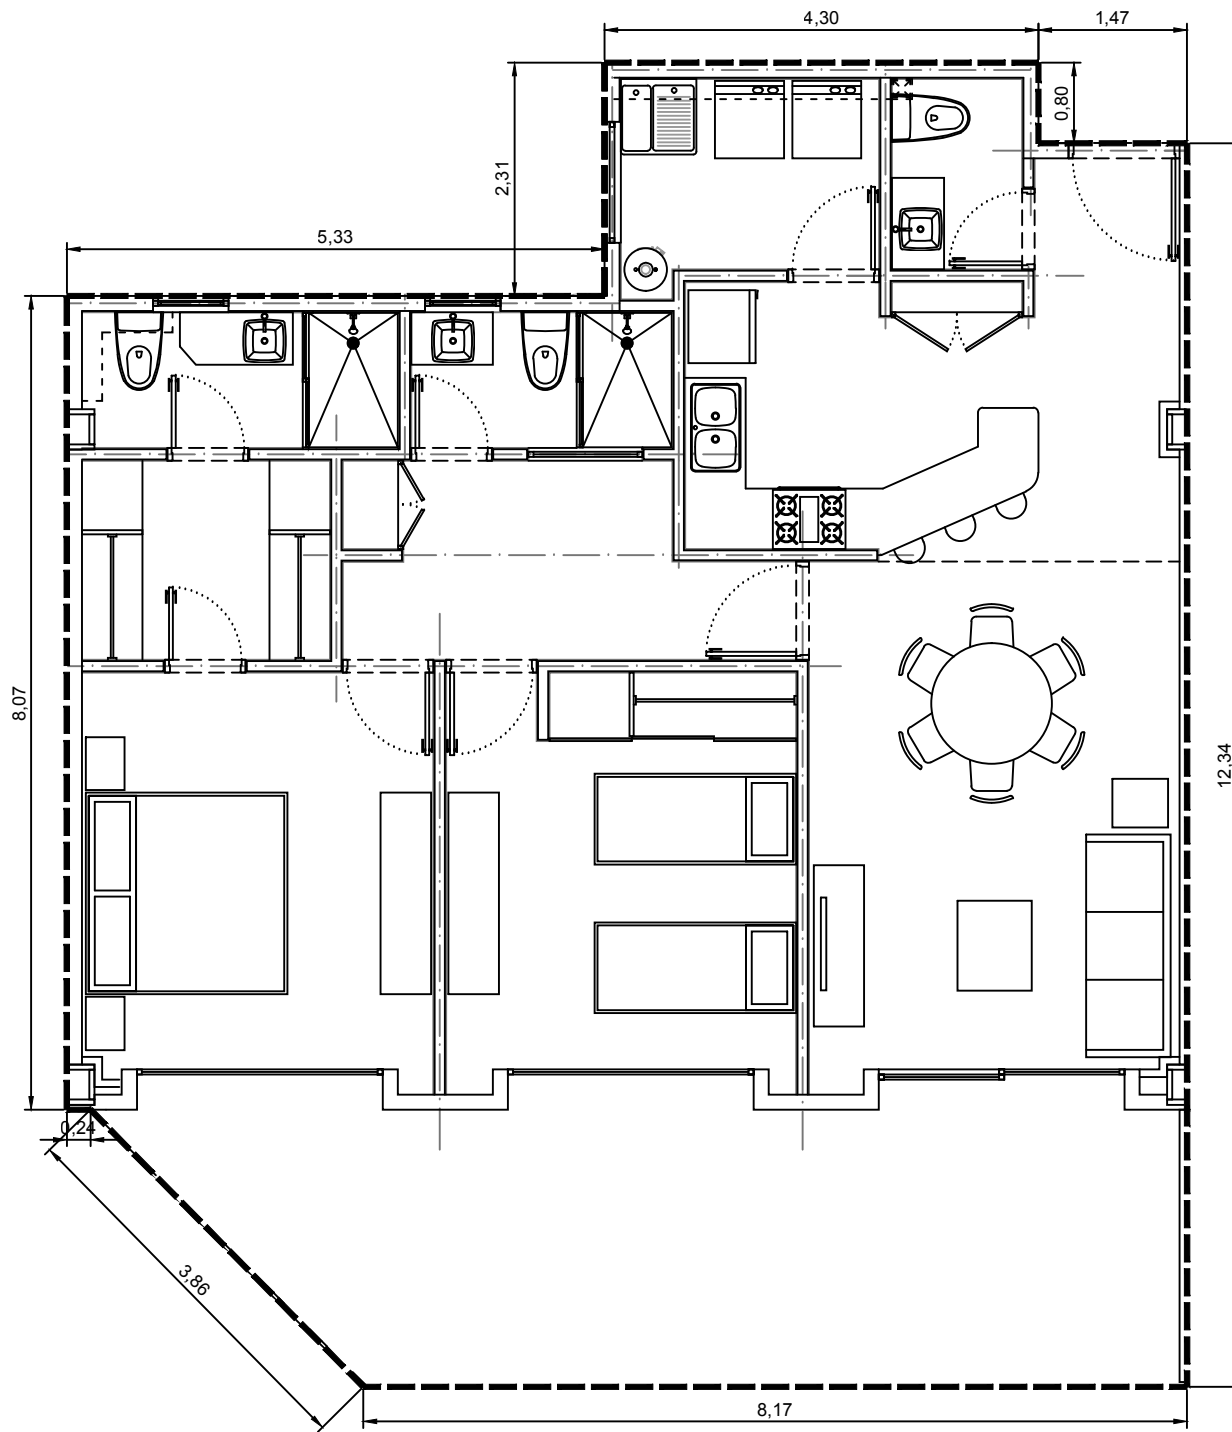

Escala: 1:75

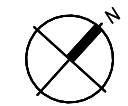

Departamento 3100-13 - Edificio 3 - C1 - Planta Baja
Villa Bosque