



Area interior: 131.07m<sup>2</sup>

Area balcón: 43.06m<sup>2</sup>

Area total: 174.13m<sup>2</sup>

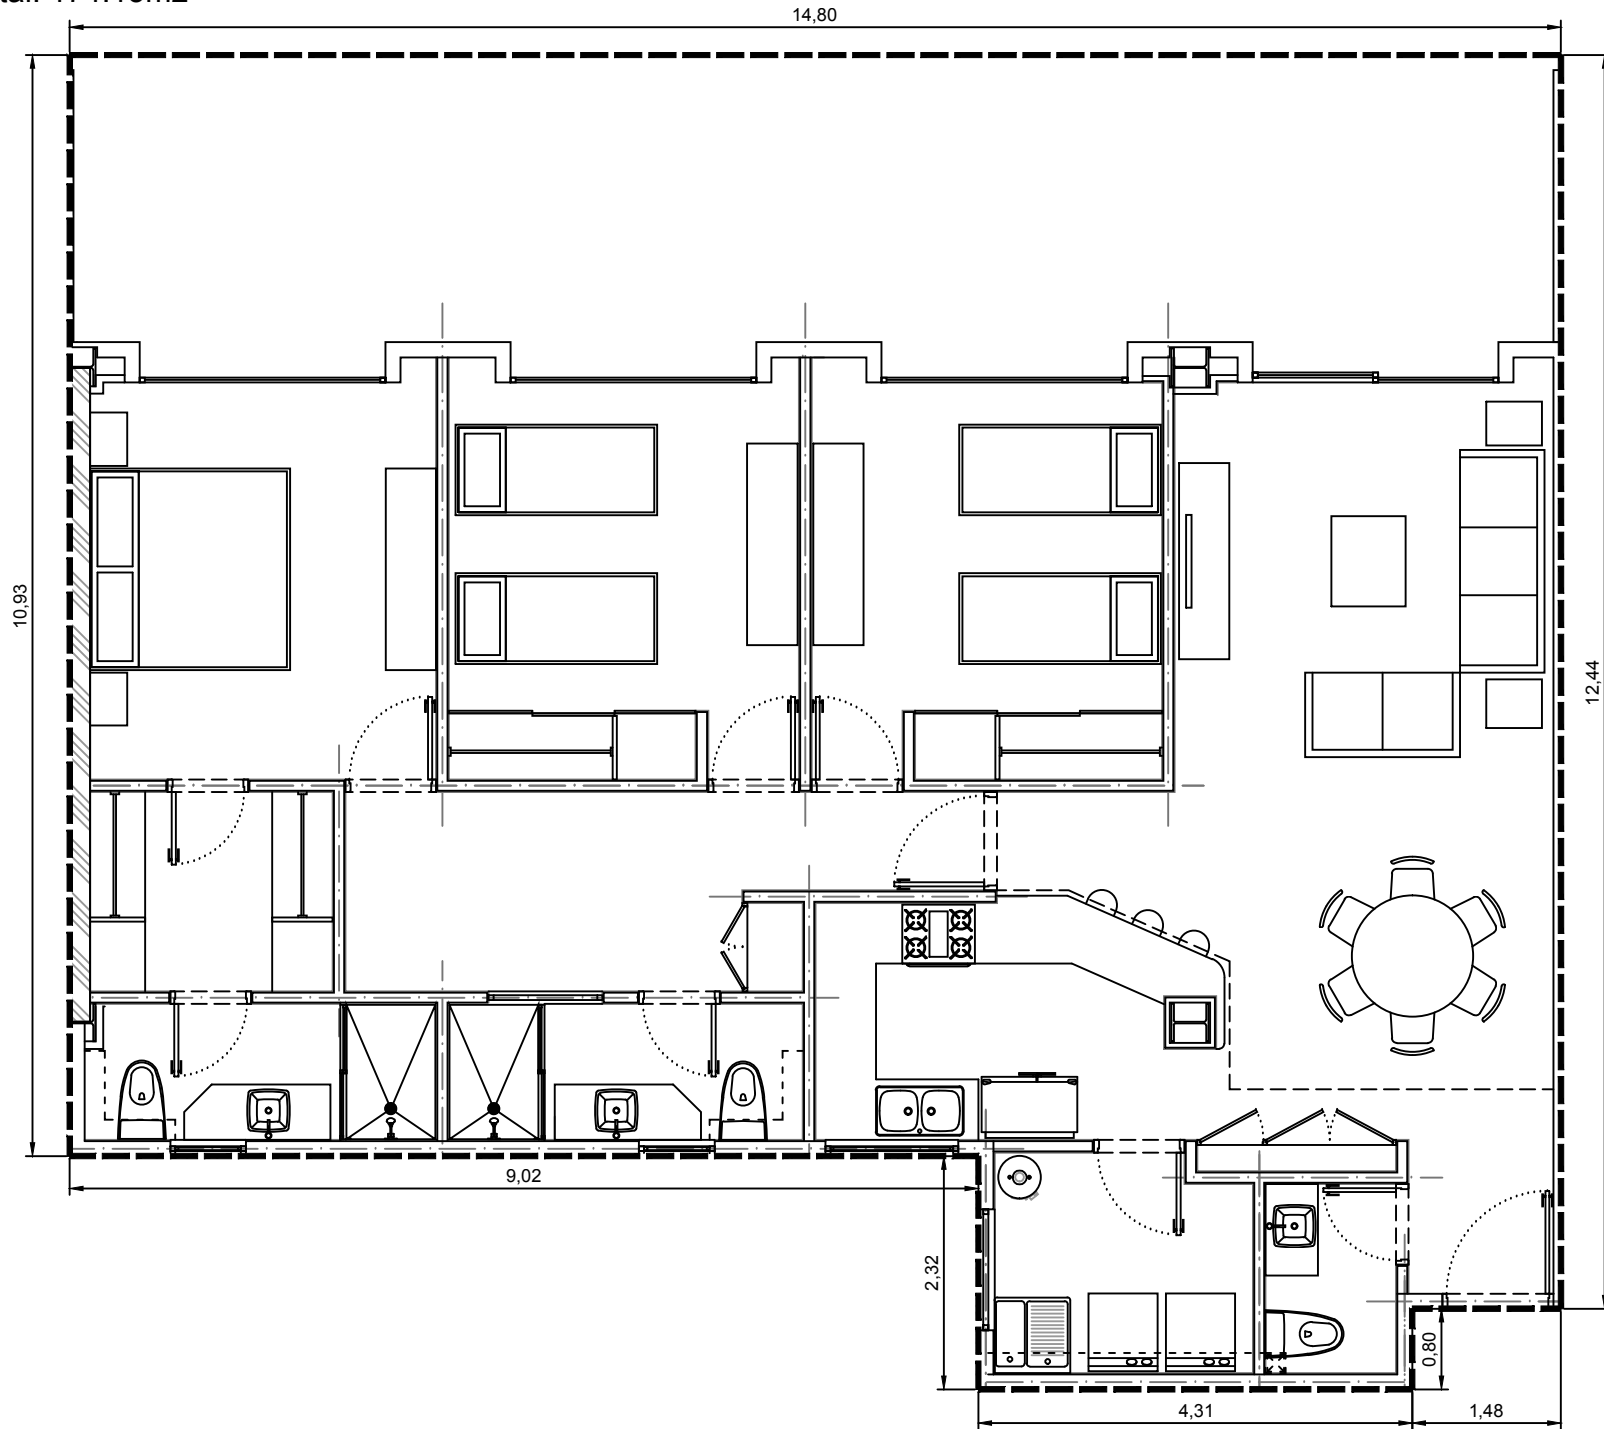

Escala: 1:75

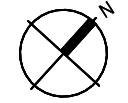

Departamento 3200-03 - Edificio 3 - C2 - Planta Baja  
Villa Bosque