


Area interior: 131.07m²
Area balcón: 41.95m²
Area total: 173.02m²

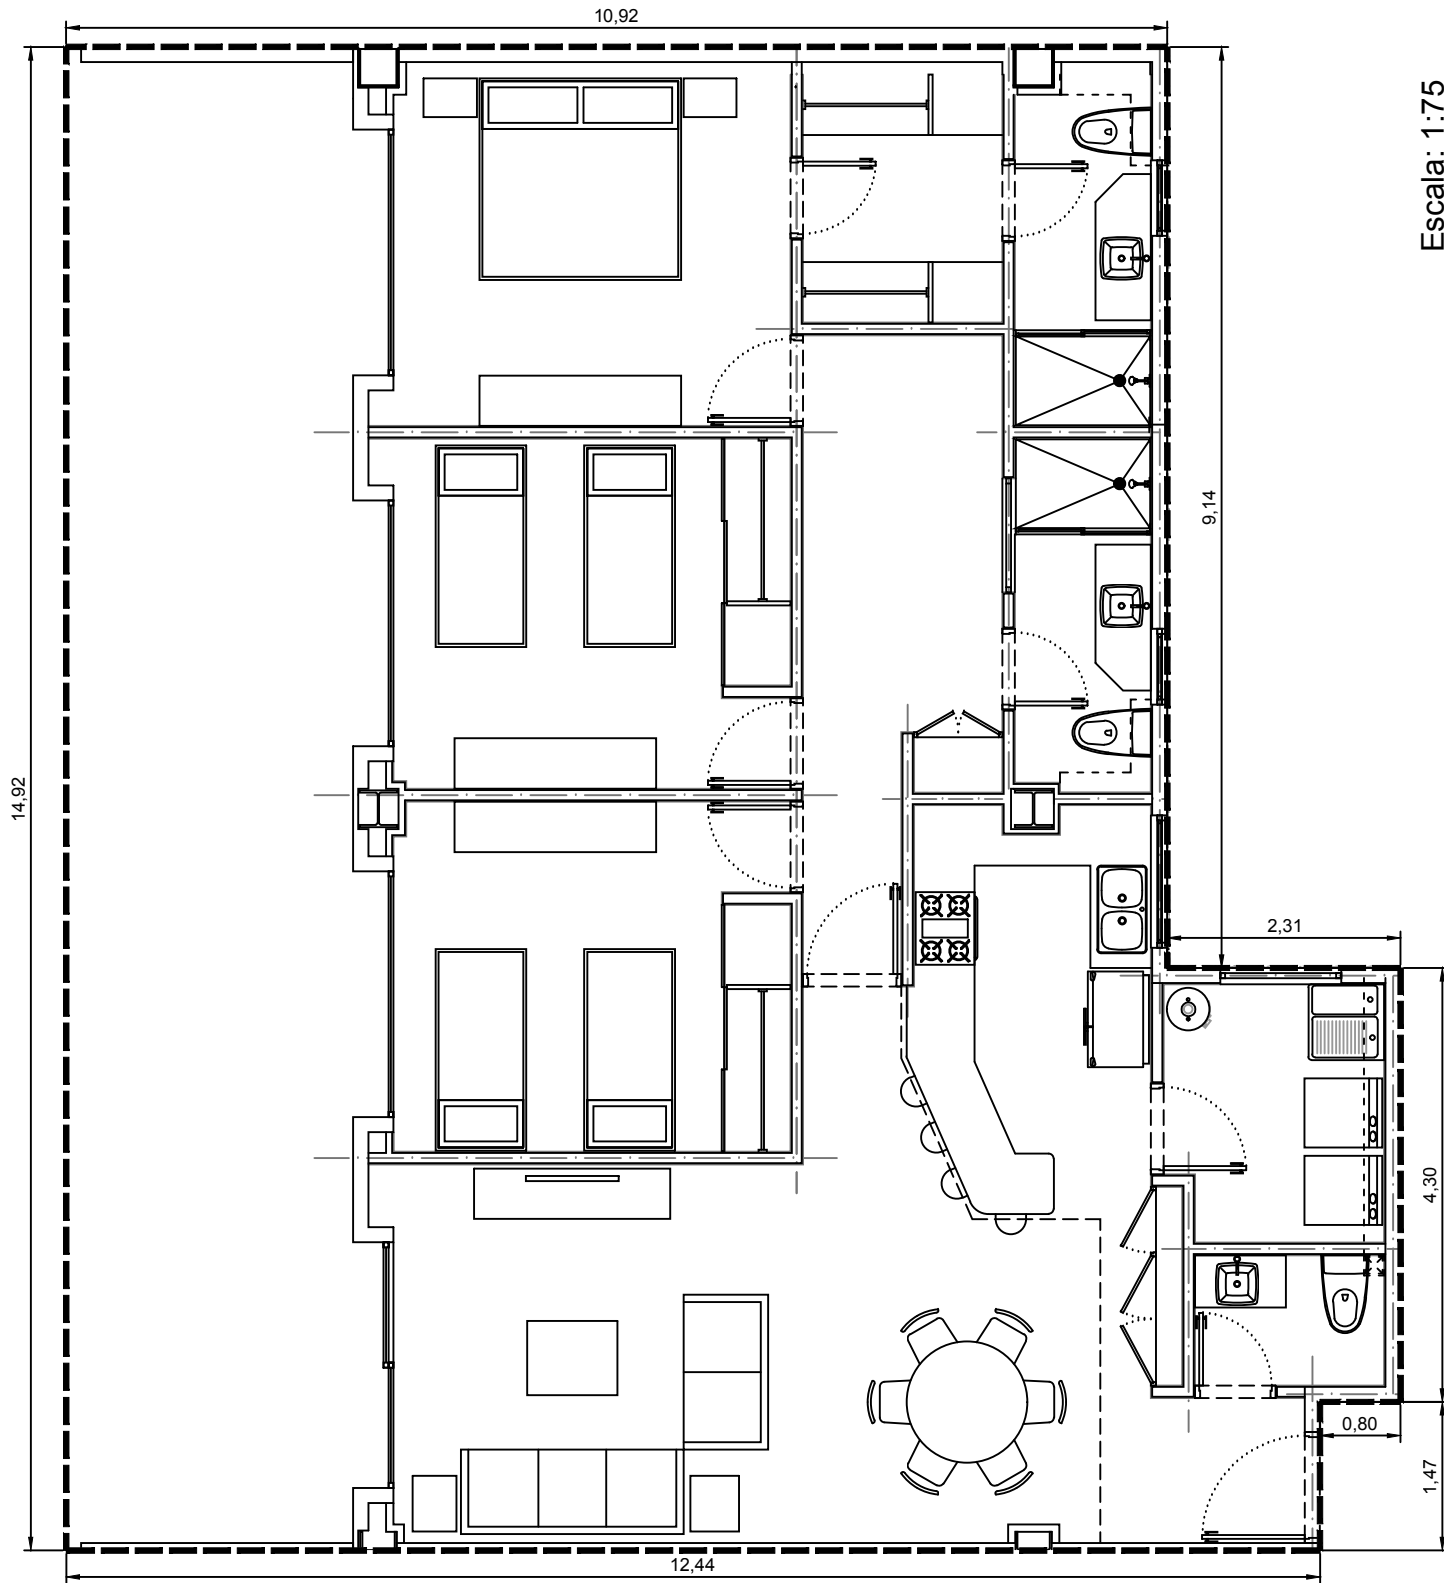

Escala: 1:75

Departamento 3500-02 - Edificio 3 - C5 - Planta Baja
Villa Bosque

