



Area interior: 111.16m²
Area balcón: 39.38m²
Area total: 150.54m²

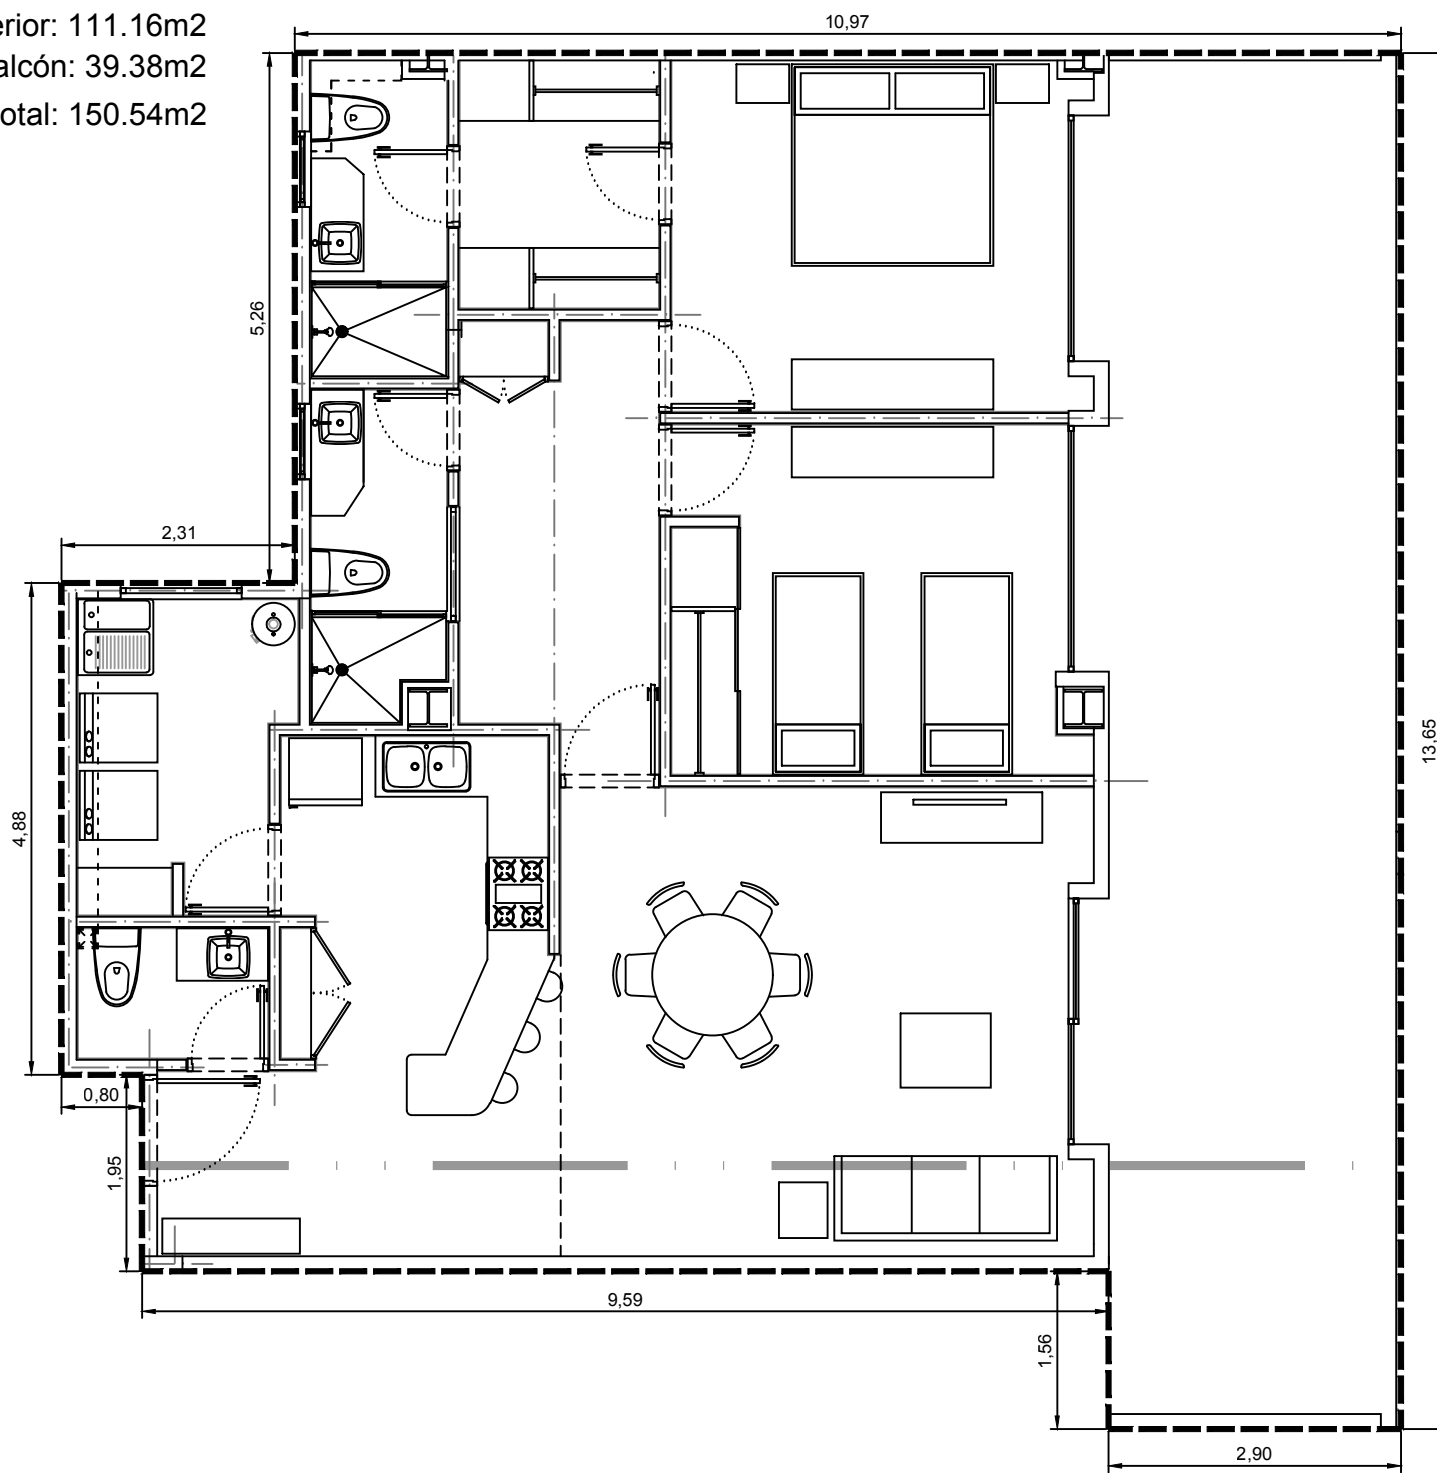

Escala: 1:75

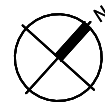

Departamento 3500-05 - Edificio 3 - C5 - Planta Baja
Villa Bosque