


Area interior: 131.07m²
Area balcón: 77.20m²
Area total: 208.27m²

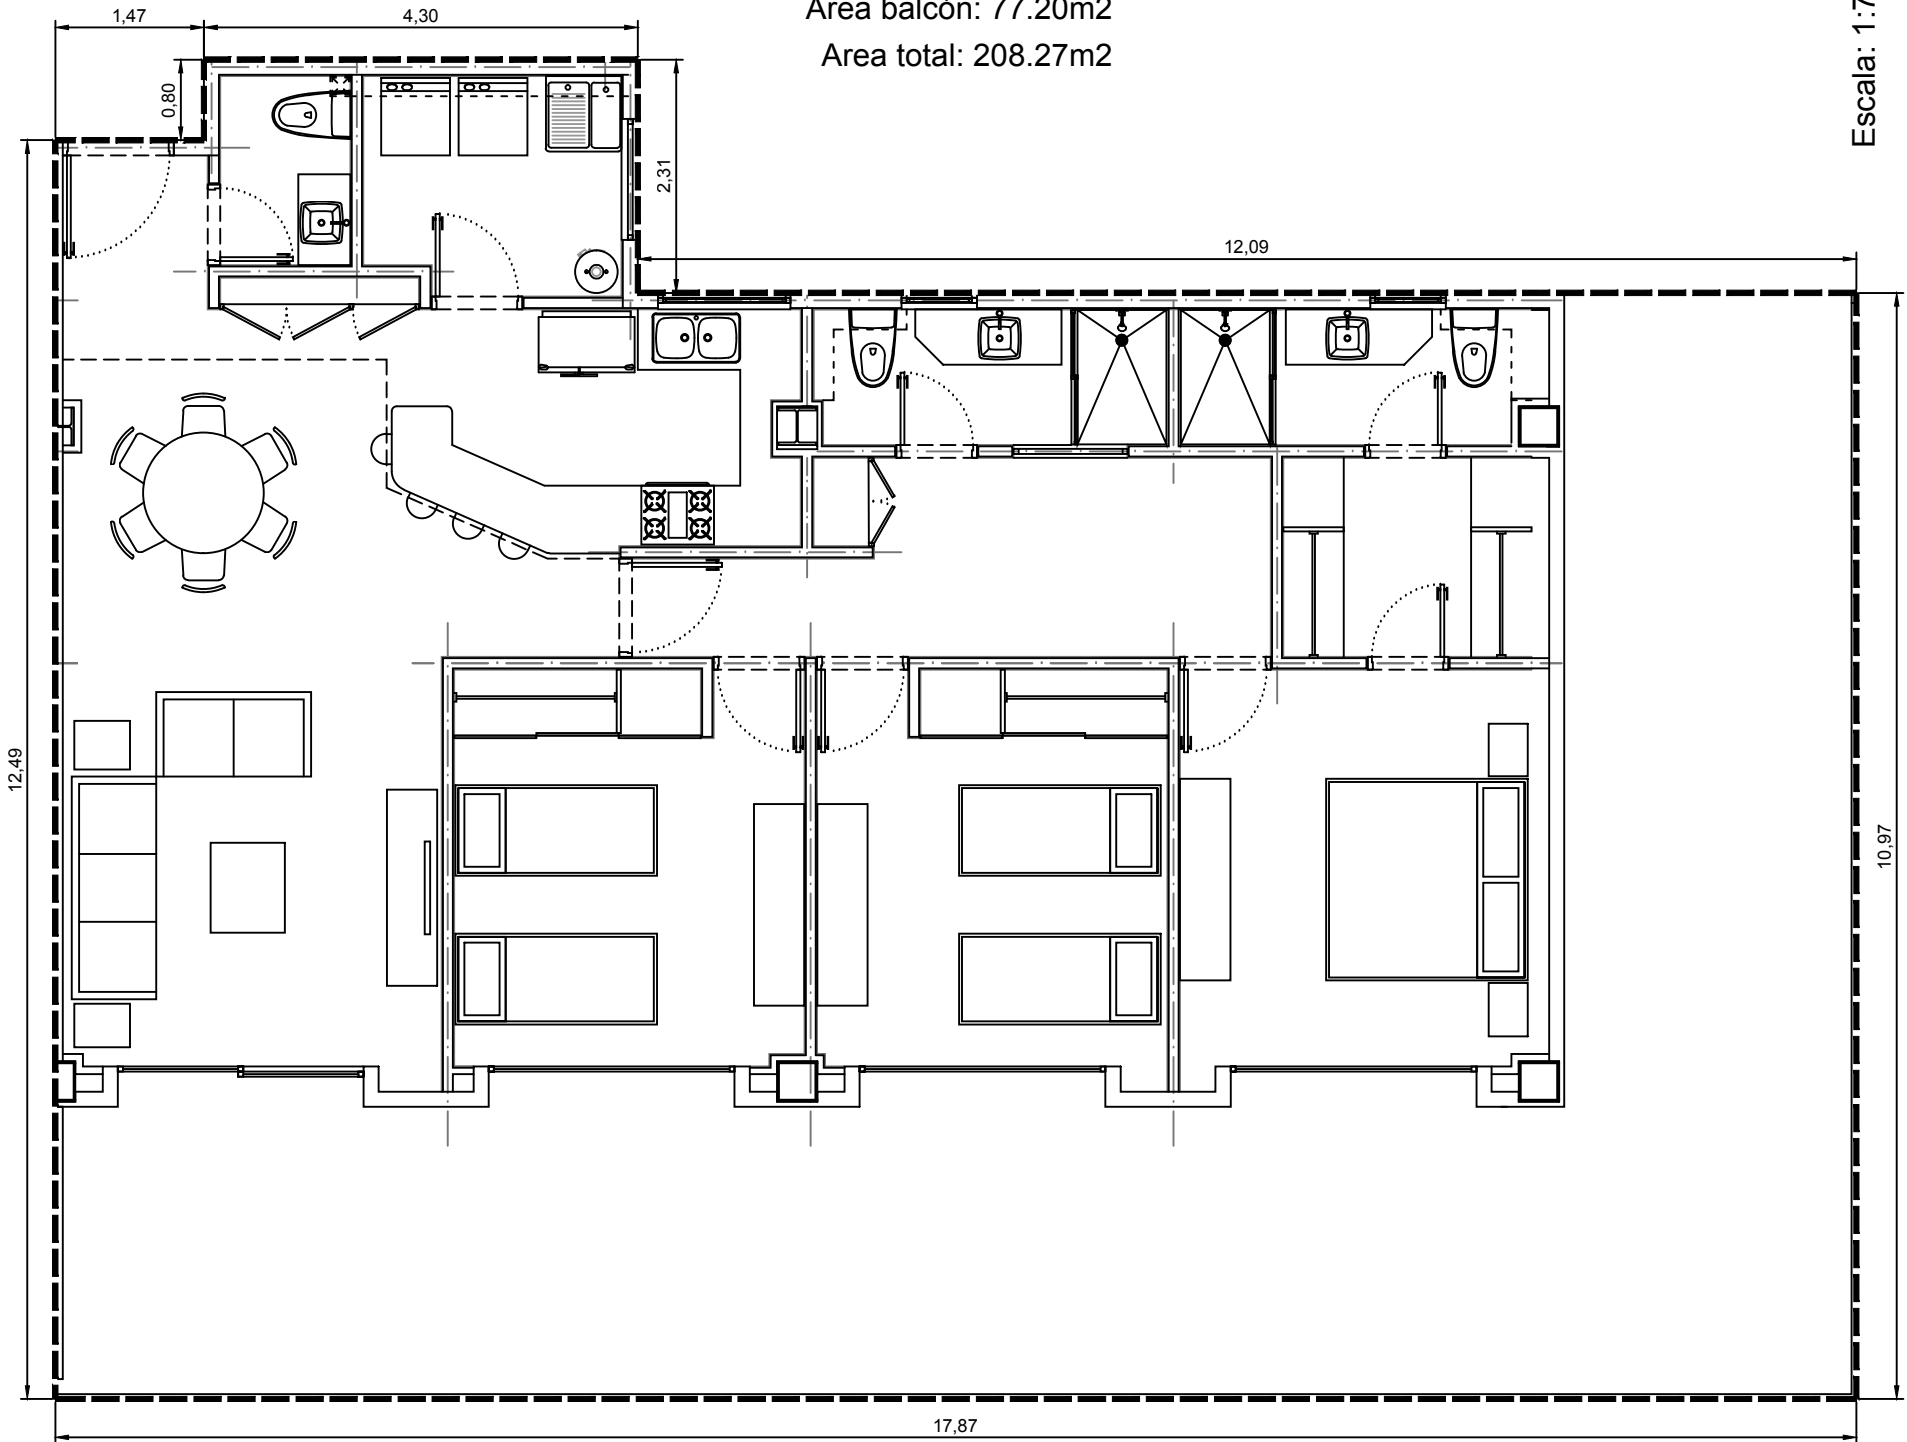

Escala: 1:75

Departamento 3500-06 - Edificio 3 - C5 - Planta Baja
Villa Bosque

