


Area interior: 101.35m²
Area balcón: 31.46m²
Area total: 132.81m²

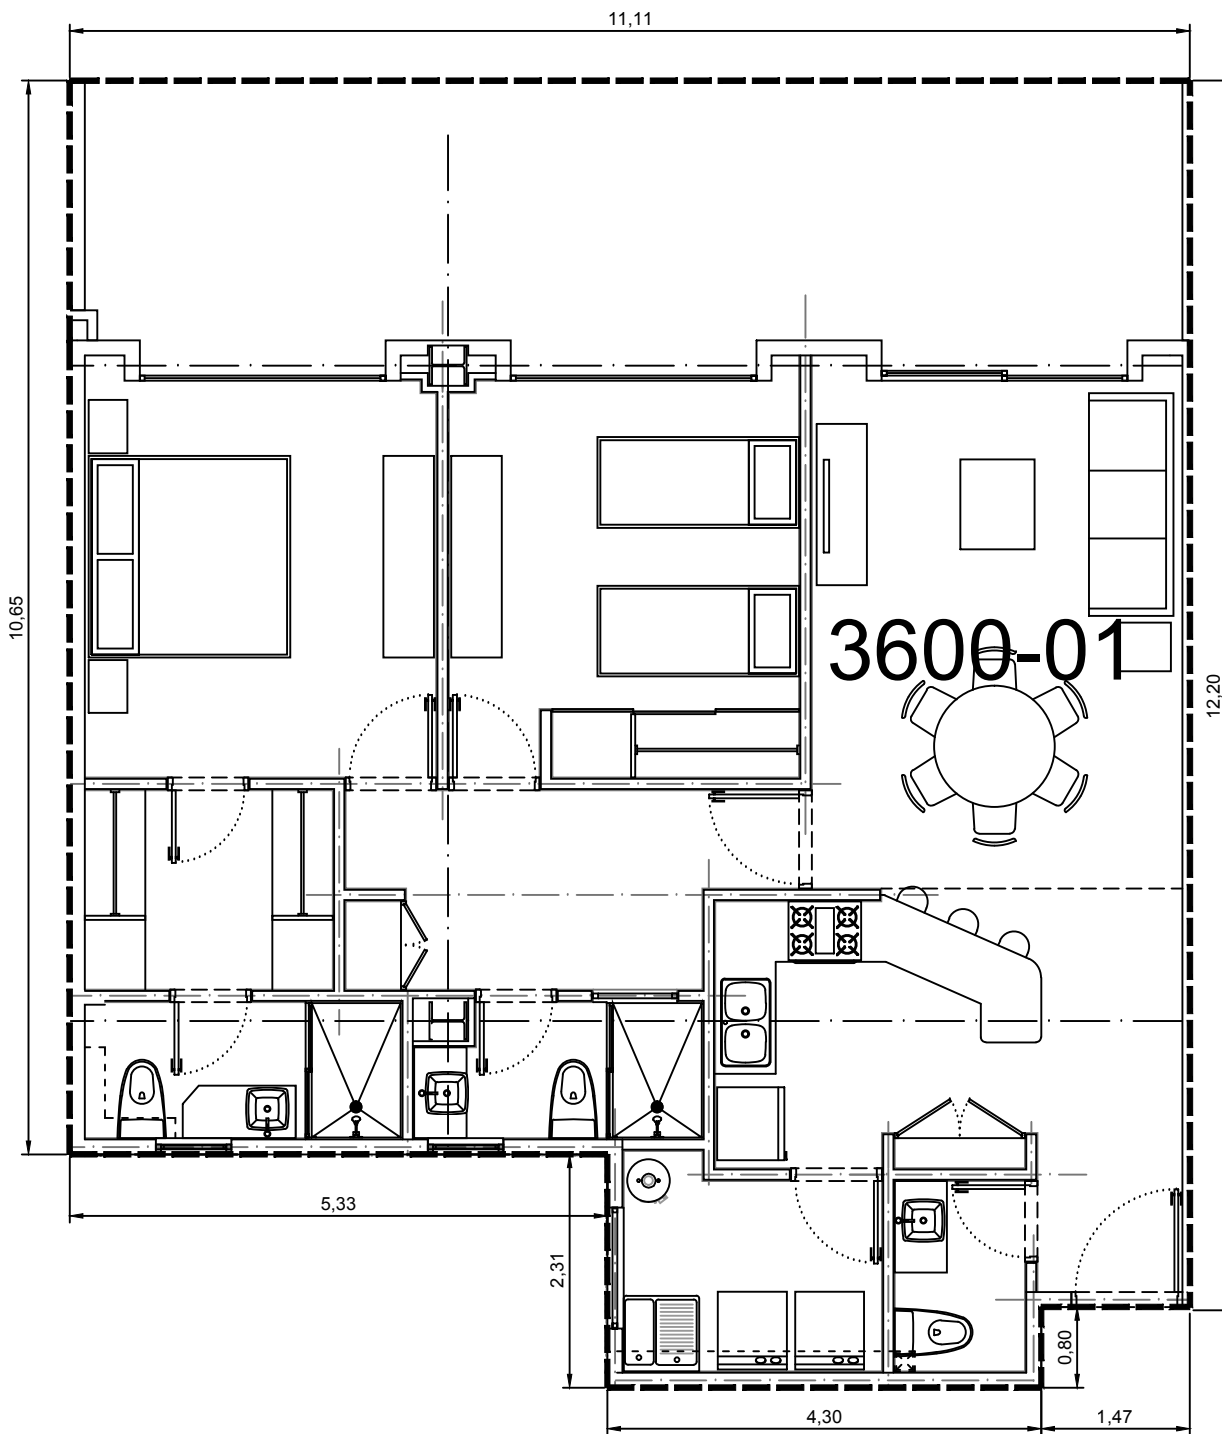

Escala: 1:75

Departamento 3600-01 - Edificio 3 - C6 - Planta Baja
Villa Bosque

