


Area interior: 131.07m²
Area balcón: 43.06m²
Area total: 174.13m²

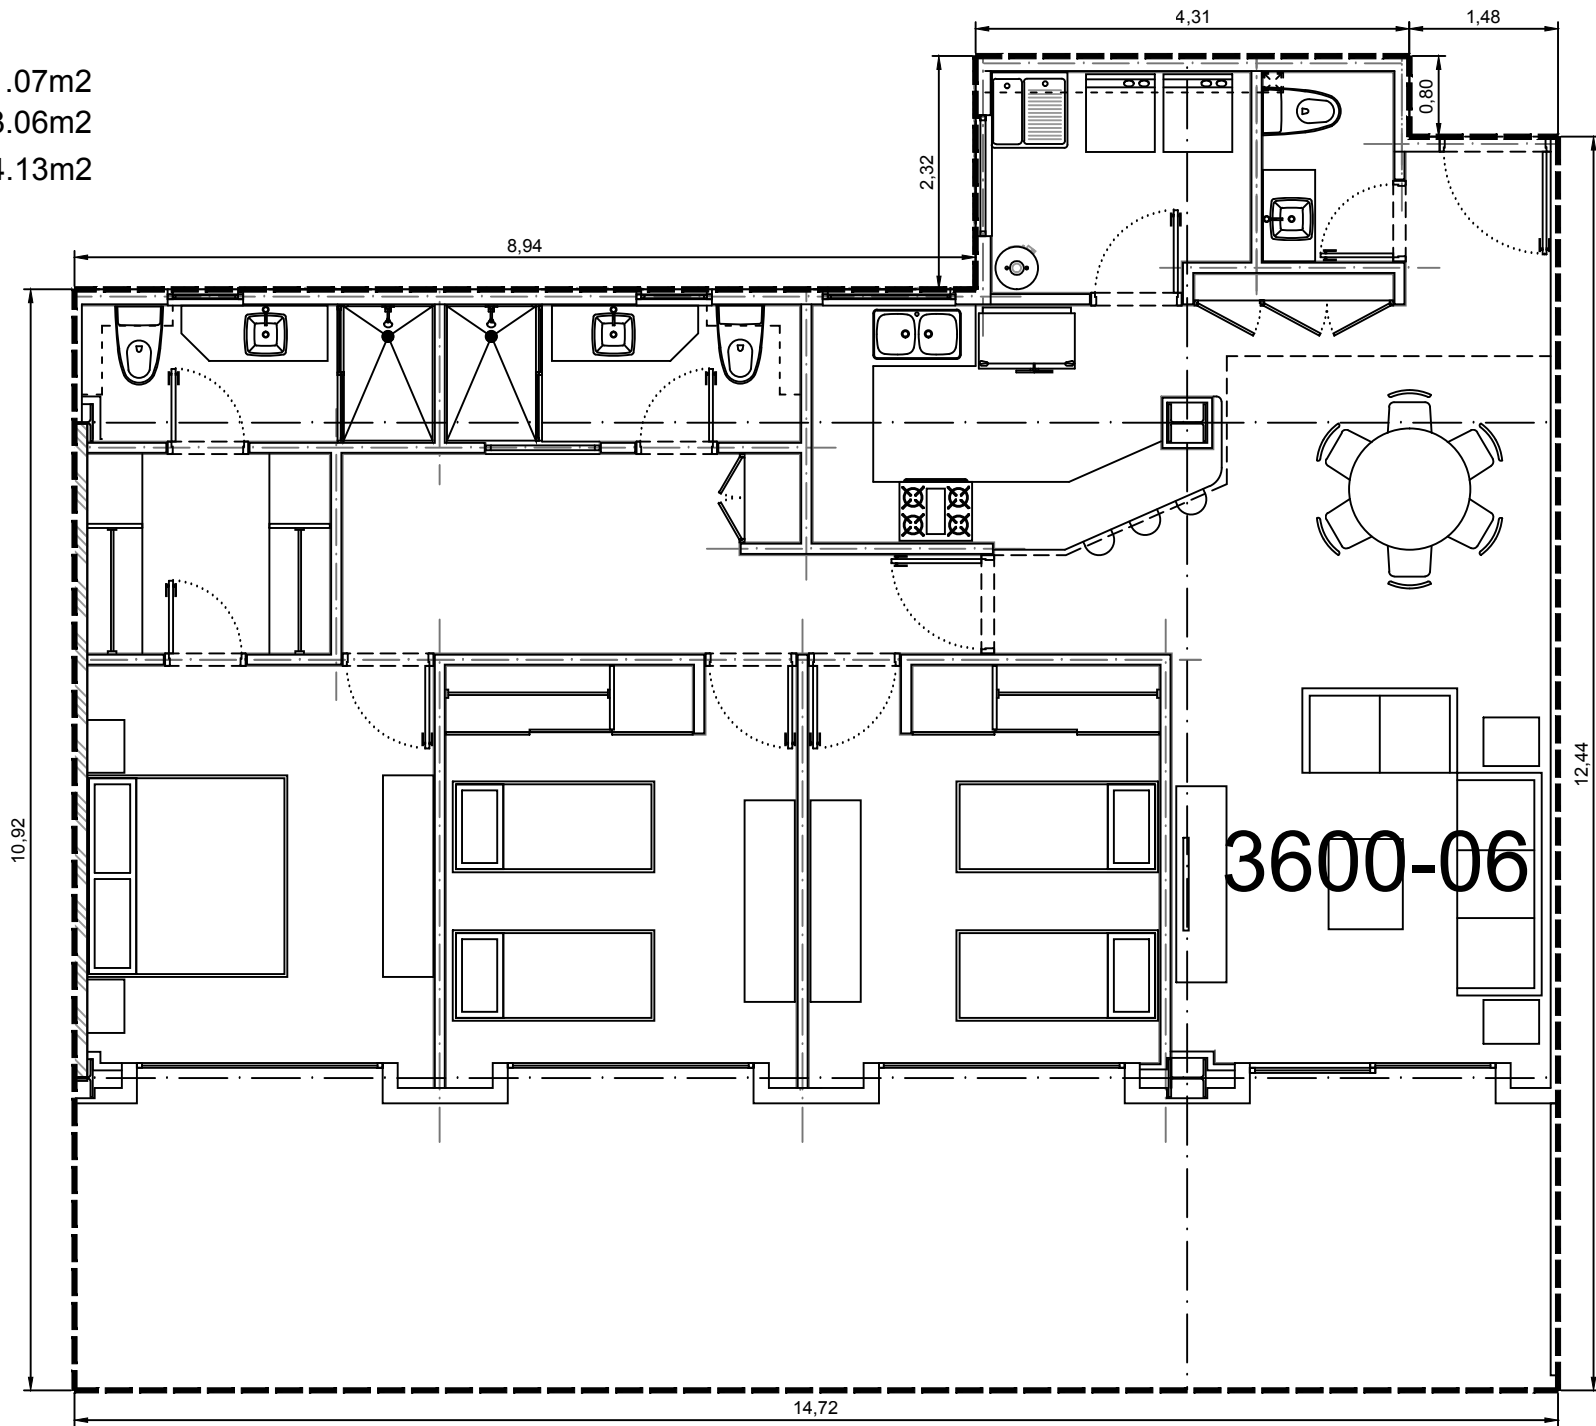

Escala: 1:75



Departamento 3600-06 - Edificio 3 - C6 - Planta Baja
Villa Bosque