



Area interior: 71.634m<sup>2</sup>  
Area balcón: 20.97m<sup>2</sup>  
Area total: 92.60m<sup>2</sup>

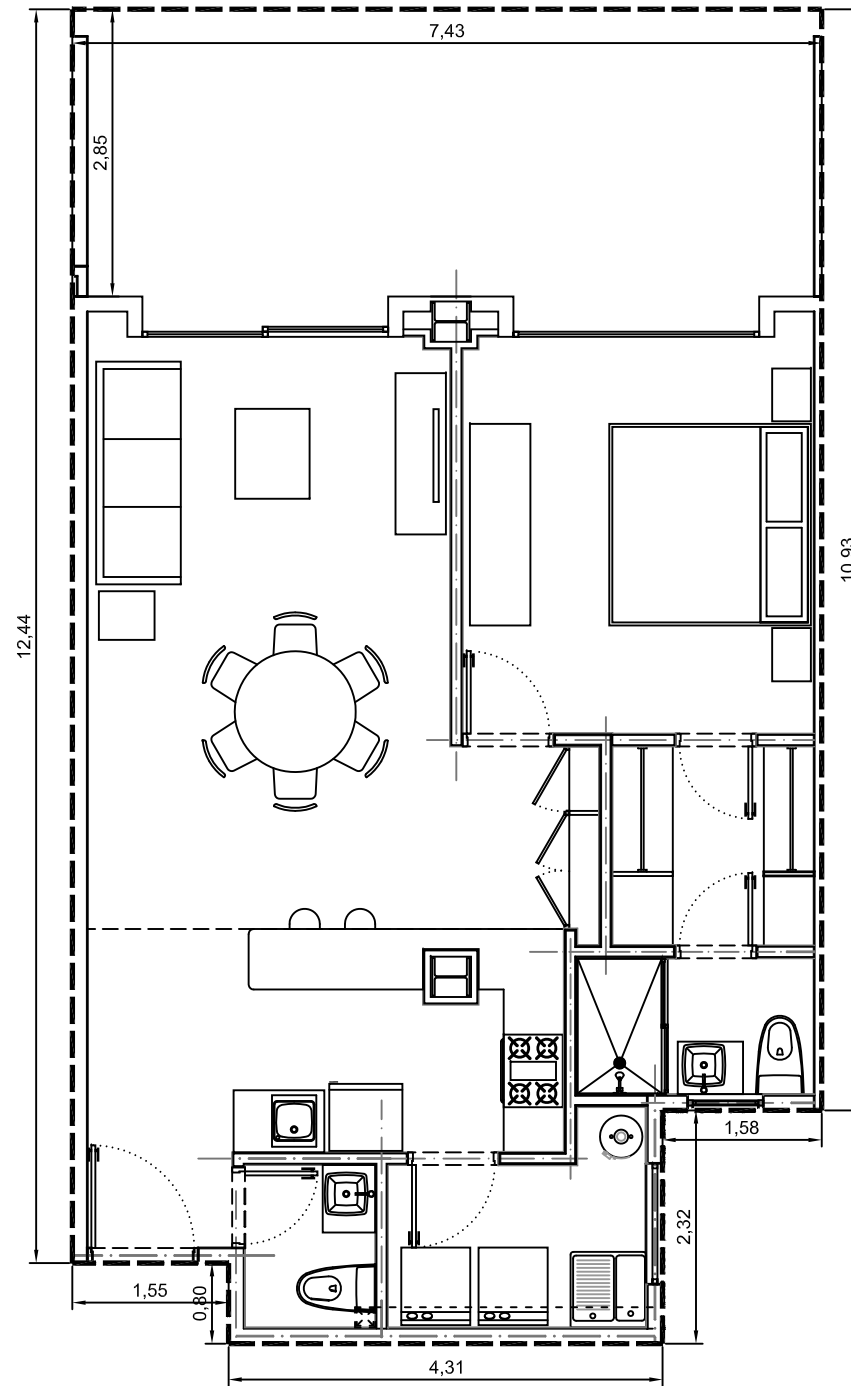

Escala: 1:75

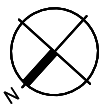

Departamento 2100-01 - Edificio 2 - Planta Baja  
Villa Bosque