


Area interior: 101.35m²
Area balcón: 31.46m²
Area total: 132.81m²

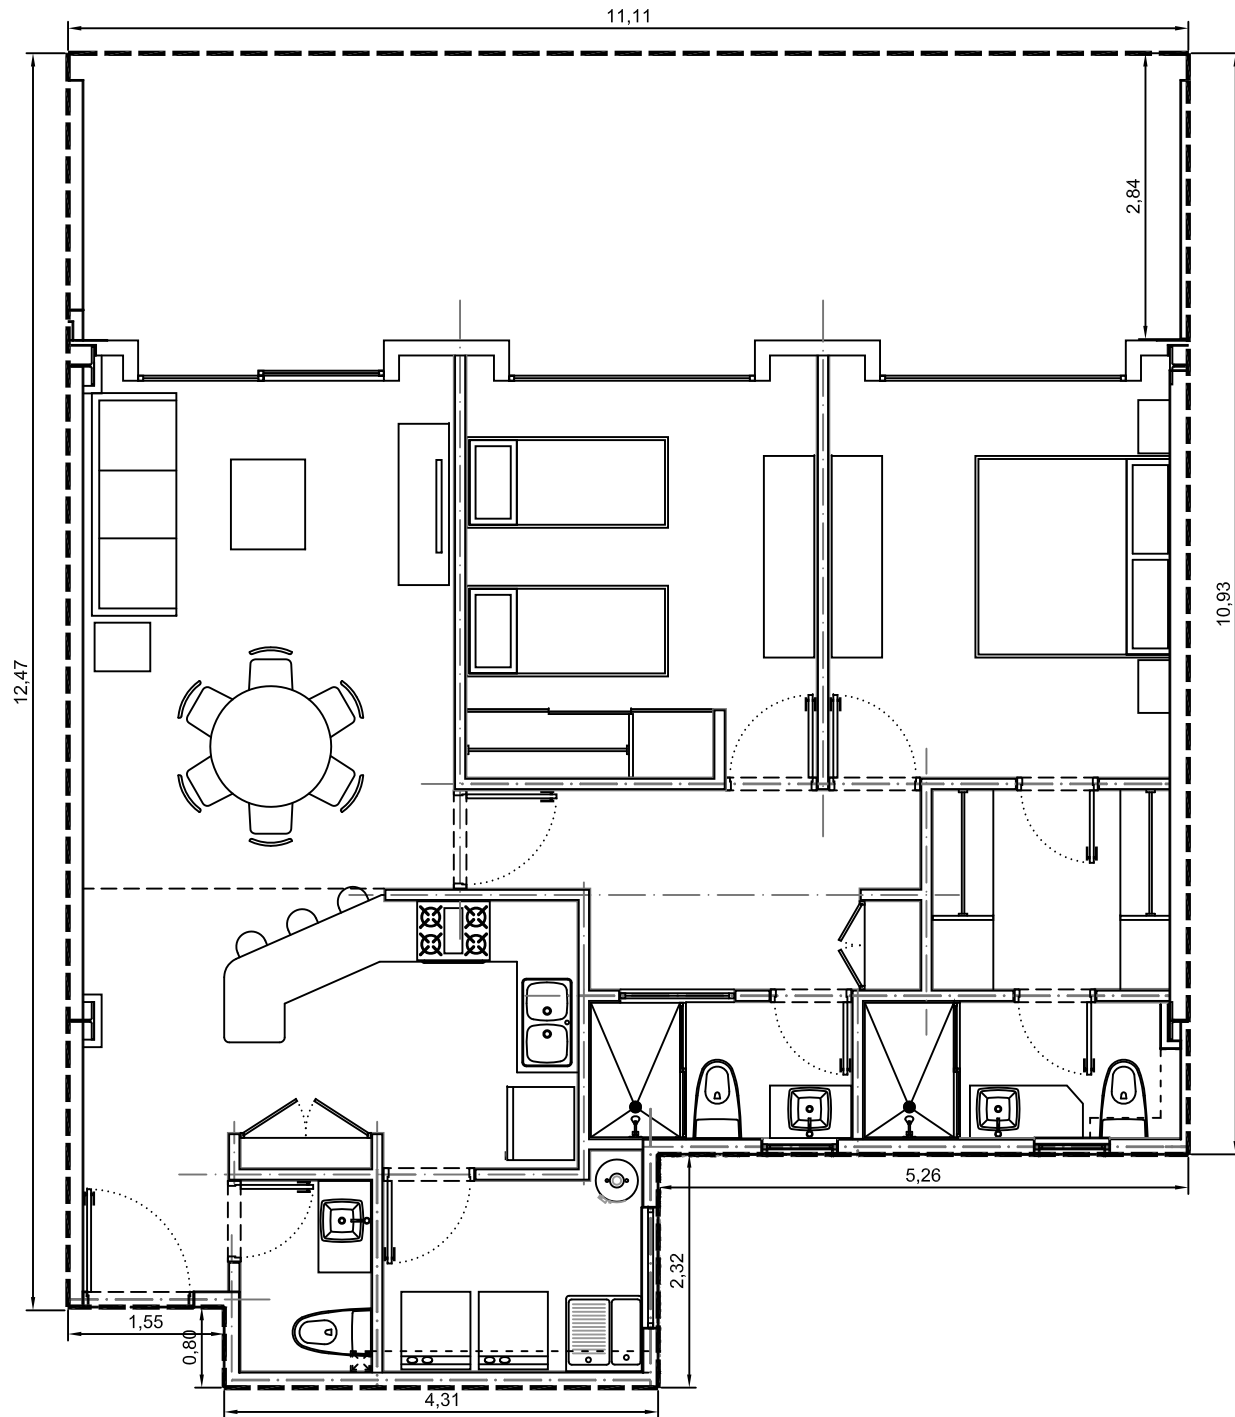

Escala: 1:75



Departamento 2200-01 - Edificio 2 - Planta Baja
Villa Bosque