



Area interior: 71.63m²
Area balcón: 20.97m²
Area total: 92.60m²

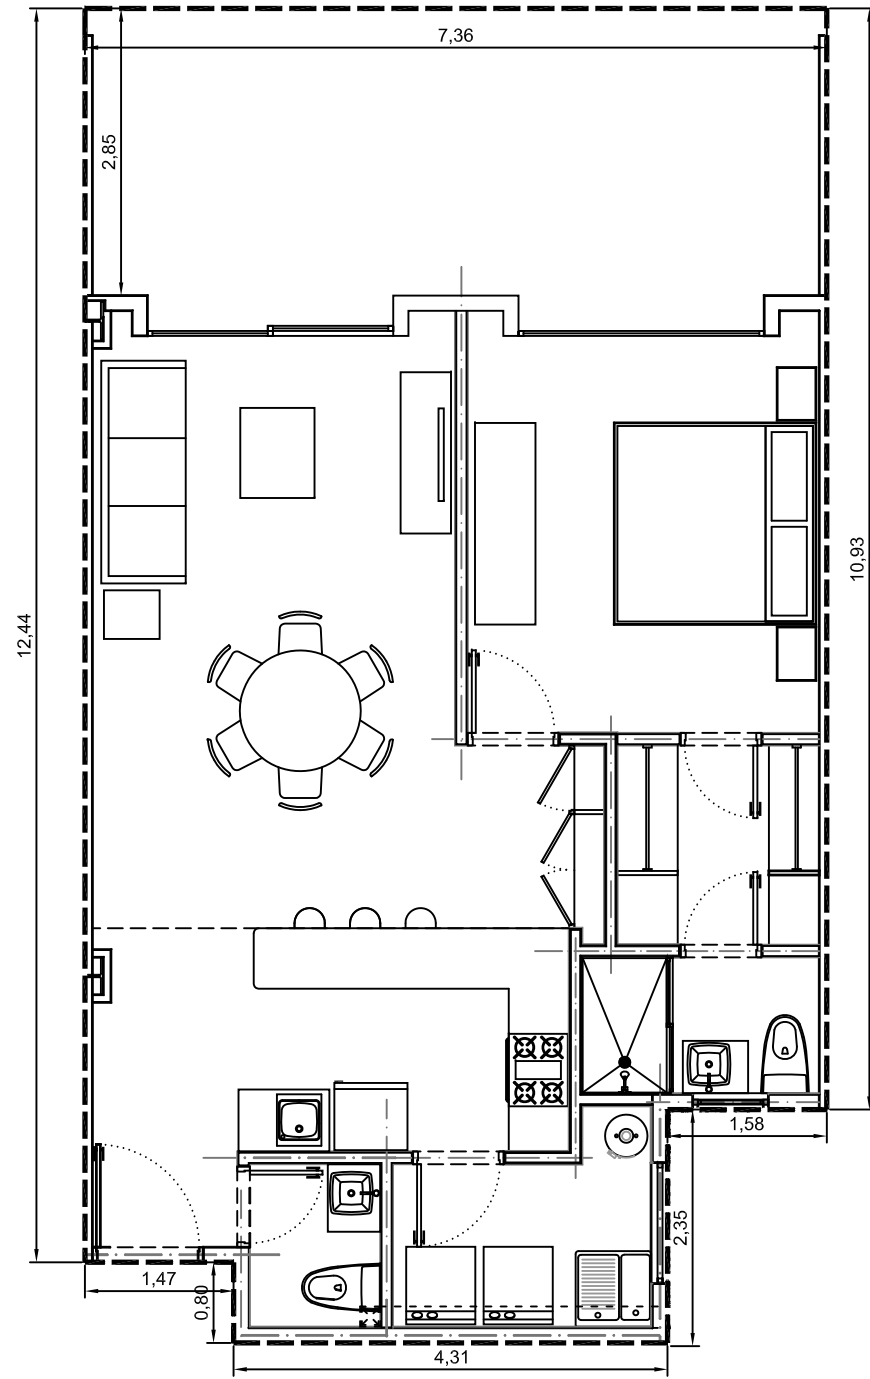

Escala: 1:75

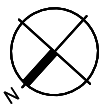

Departamento 2200-07 - Edificio 2 - Planta Baja
Villa Bosque